


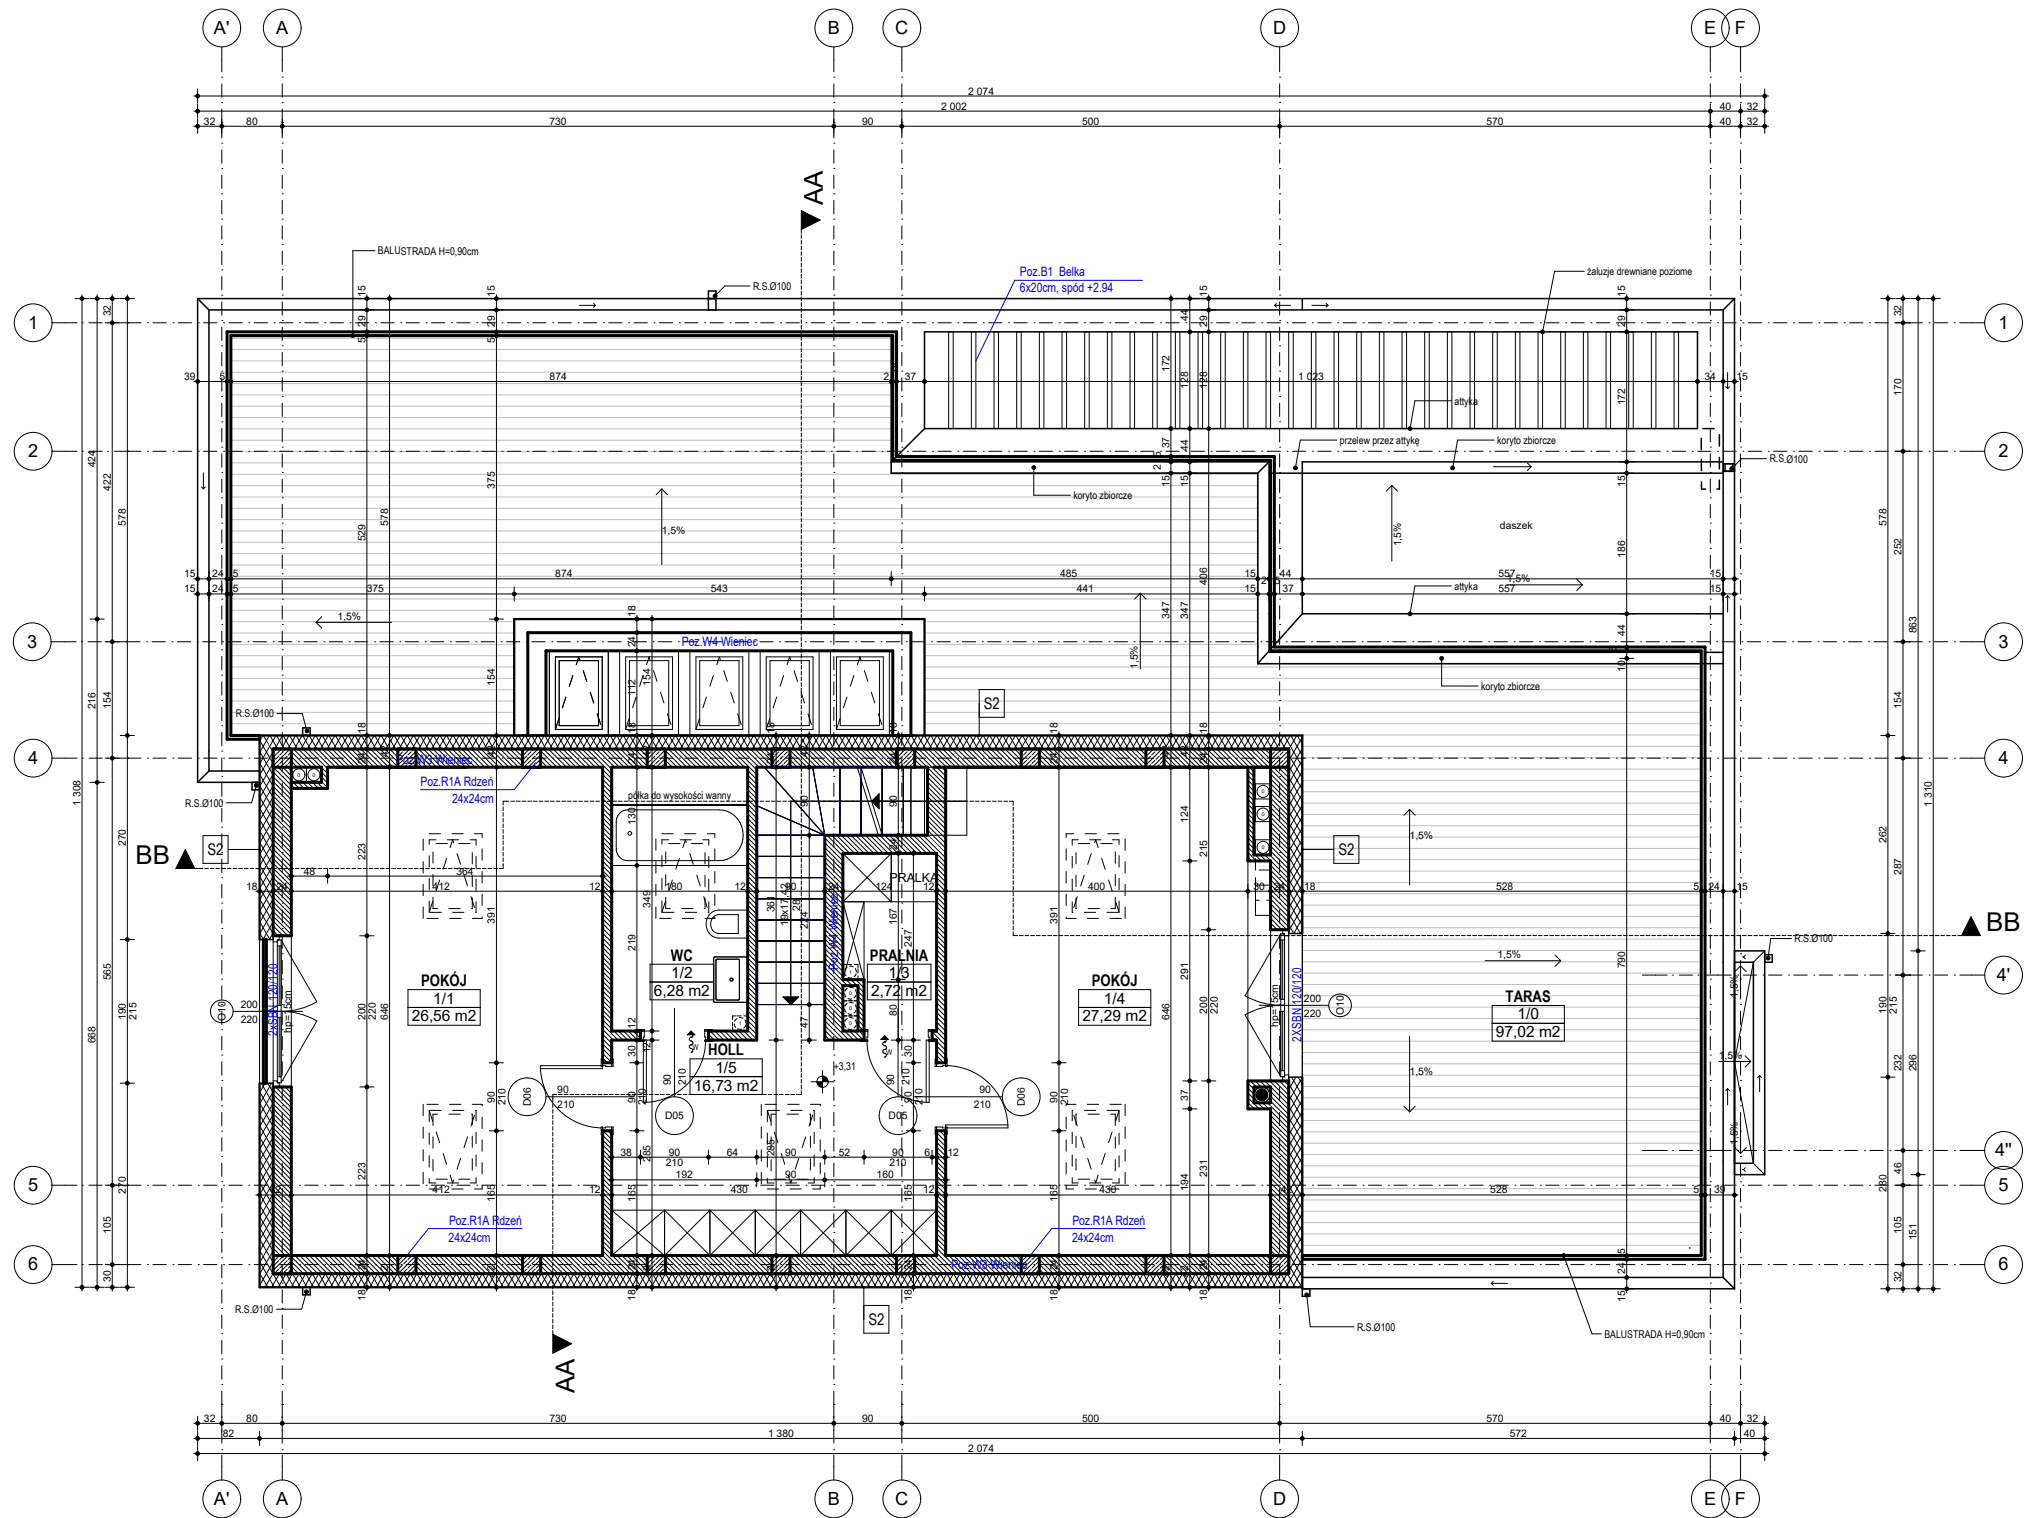

- Uwagi:**
- Rysunki architektoniczne należy odczytywać w powiązaniu z rysunkami projektów branżowych. Wykonawca przed przystąpieniem do robót powinien zapoznać się ze wszystkimi dokumentami branżowymi i budowlanymi. Niezgodności pomiędzy rysunkami architektonicznymi a branżowymi powinny zostać wyjaśnione z Głównym Projektantem.
 - Wszystkie wymiary podawane są w centymetrach a rzędne w metrach:
 - w opisach okien zawarto wielkość otworu w stanie surowym,
 - hp-oznacza wysokość parapetu liczoną od wykończonej posadzki do niewykończonego dołu otworu okiennego,
 - powierzchnie pomieszczeń podano w stanie surowym,
 - powierzchnie pomieszczeń jest sprawdzenie wymiaru w naturze. W wypadku jakiegokolwiek zmiany lub różnicy zauważonej między projektem a stanem faktycznymWykonawca jest zobowiązany przekazać tę informację Głównemu Projektantowi.
 - Ze względu na zaokrąglanie wymiarów w użytym programie CAD mogą wystąpić niewielkie niezgodności sumy wymiarów częściowych ze zbiorczym wymiarem elementu. W takim przypadku decydujący jest wymiar sumaryczny.
 - Nie wolno brać żadnego wymiaru mierząc bezpośrednio z rysunku. W przypadku wątpliwości Wykonawca powinien zgłosić się do Głównego Projektanta.
 - Wszelkie zaproponowane zmiany względem Projektu należy uzgodnić z Głównym Projektantem. Zmianę należy przedstawić w formie propozycji lub rozwiązania projektowego do akceptacji.
 - W sprawach nieokreślonych dokumentacją obowiązującą:
 - warunki techniczne wykonania i odbioru robót budowlanych - montażowych (wg Ministra Budownictwa i Instytutu Techniki Budowlanej)
 - normy Polskiego Komitetu Normalizacyjnego (P.K.N.),
 - instrukcje, wytyczne, świadectwa dopuszczenia, atesty Instytutu Techniki Budowlanej,
 - instrukcje, wytyczne i warunki techniczne producentów i dostawców materiałów budowlano-instalacyjnych,
 - przepisy techniczne instytucji kontrolujących jakość materiałów i wykonywanych robót

ZESTAWIENIE POWIERZCHNI:

NAZWA POM:	NR. POM.	POW. m2
TARAS	1/0	97.02
POKÓJ	1/1	19.20
ŁAZIENKA	1/2	4.66
PRALNIA	1/3	2.72
POKÓJ	1/4	19.83
HOL	1/5	10.82
SUMA:		57.23

S1	ŚCIANY ZEWNĘTRZNE	
	plytki klinkierowe	2cm
	styropian fasada $\lambda=0,038[W/mK]$	18cm
	blocczki ceramiczne	24cm
	tylnk gipsowy maszynowy	1-2cm

S2	ŚCIANY ZEWNĘTRZNE	
	tylnk mineralny	1-2cm
	styropian fasada $\lambda=0,038[W/mK]$	18cm
	blocczki ceramiczne	24cm
	tylnk gipsowy maszynowy	1-2cm

S3	ŚCIANY ZEWNĘTRZNE	
	panele drewniane	2cm
	styropian fasada $\lambda=0,038[W/mK]$	18cm
	blocczki ceramiczne	24cm
	tylnk gipsowy maszynowy	1-2cm

P3

PRACOWNIA ARCHITEKTURY

UL. KRASZEWSKIEGO 25/2 60-501 POZNAŃ

WWW.P-3.PL +48 607100605 INFO@P-3.PL

TEMAT :	BUDYNEK MIESZKALNY JEDNORODZINNY WRAZ Z WEWNĘTRZNĄ INSTALACJĄ GAZOWĄ	
LOKALIZACJA :	POWIAT POZNAŃSKI, GMINA TARNOWO PODGÓRNE OBRĘB LUSOWO, DZ NR EWID. 180/17	
INWESTOR :	ŁUKASZ POPLAWSKI OS. PRZYJAŹNI 4/152 61-682 POZNAŃ	
BRANŻA :	ARCHITEKTURA	
FAZA :	PROJEKT BUDOWLANY ZAMIENNY	03.2015
TREŚĆ RYSUNKU :	RZUT PIĘTRA	SKALA: 1:100
AUTOR:	mgr inż. arch. Radosław Popławski UPR.BUD. WP-OIA/OKK/UpB/60/2008	
	mgr inż. arch. Agnieszka Węglowska	
NINIEJSZE DZIEŁO STANOWI DZIEŁO AUTORSKIE I PODLEGA OCHRONIE ZGODNIE Z USTAWĄ 83 Z DNIA 4.02.1994 O PRAWIE AUTORSKIM I PRAWACH POKREWNYCH		A02 NR RYS.